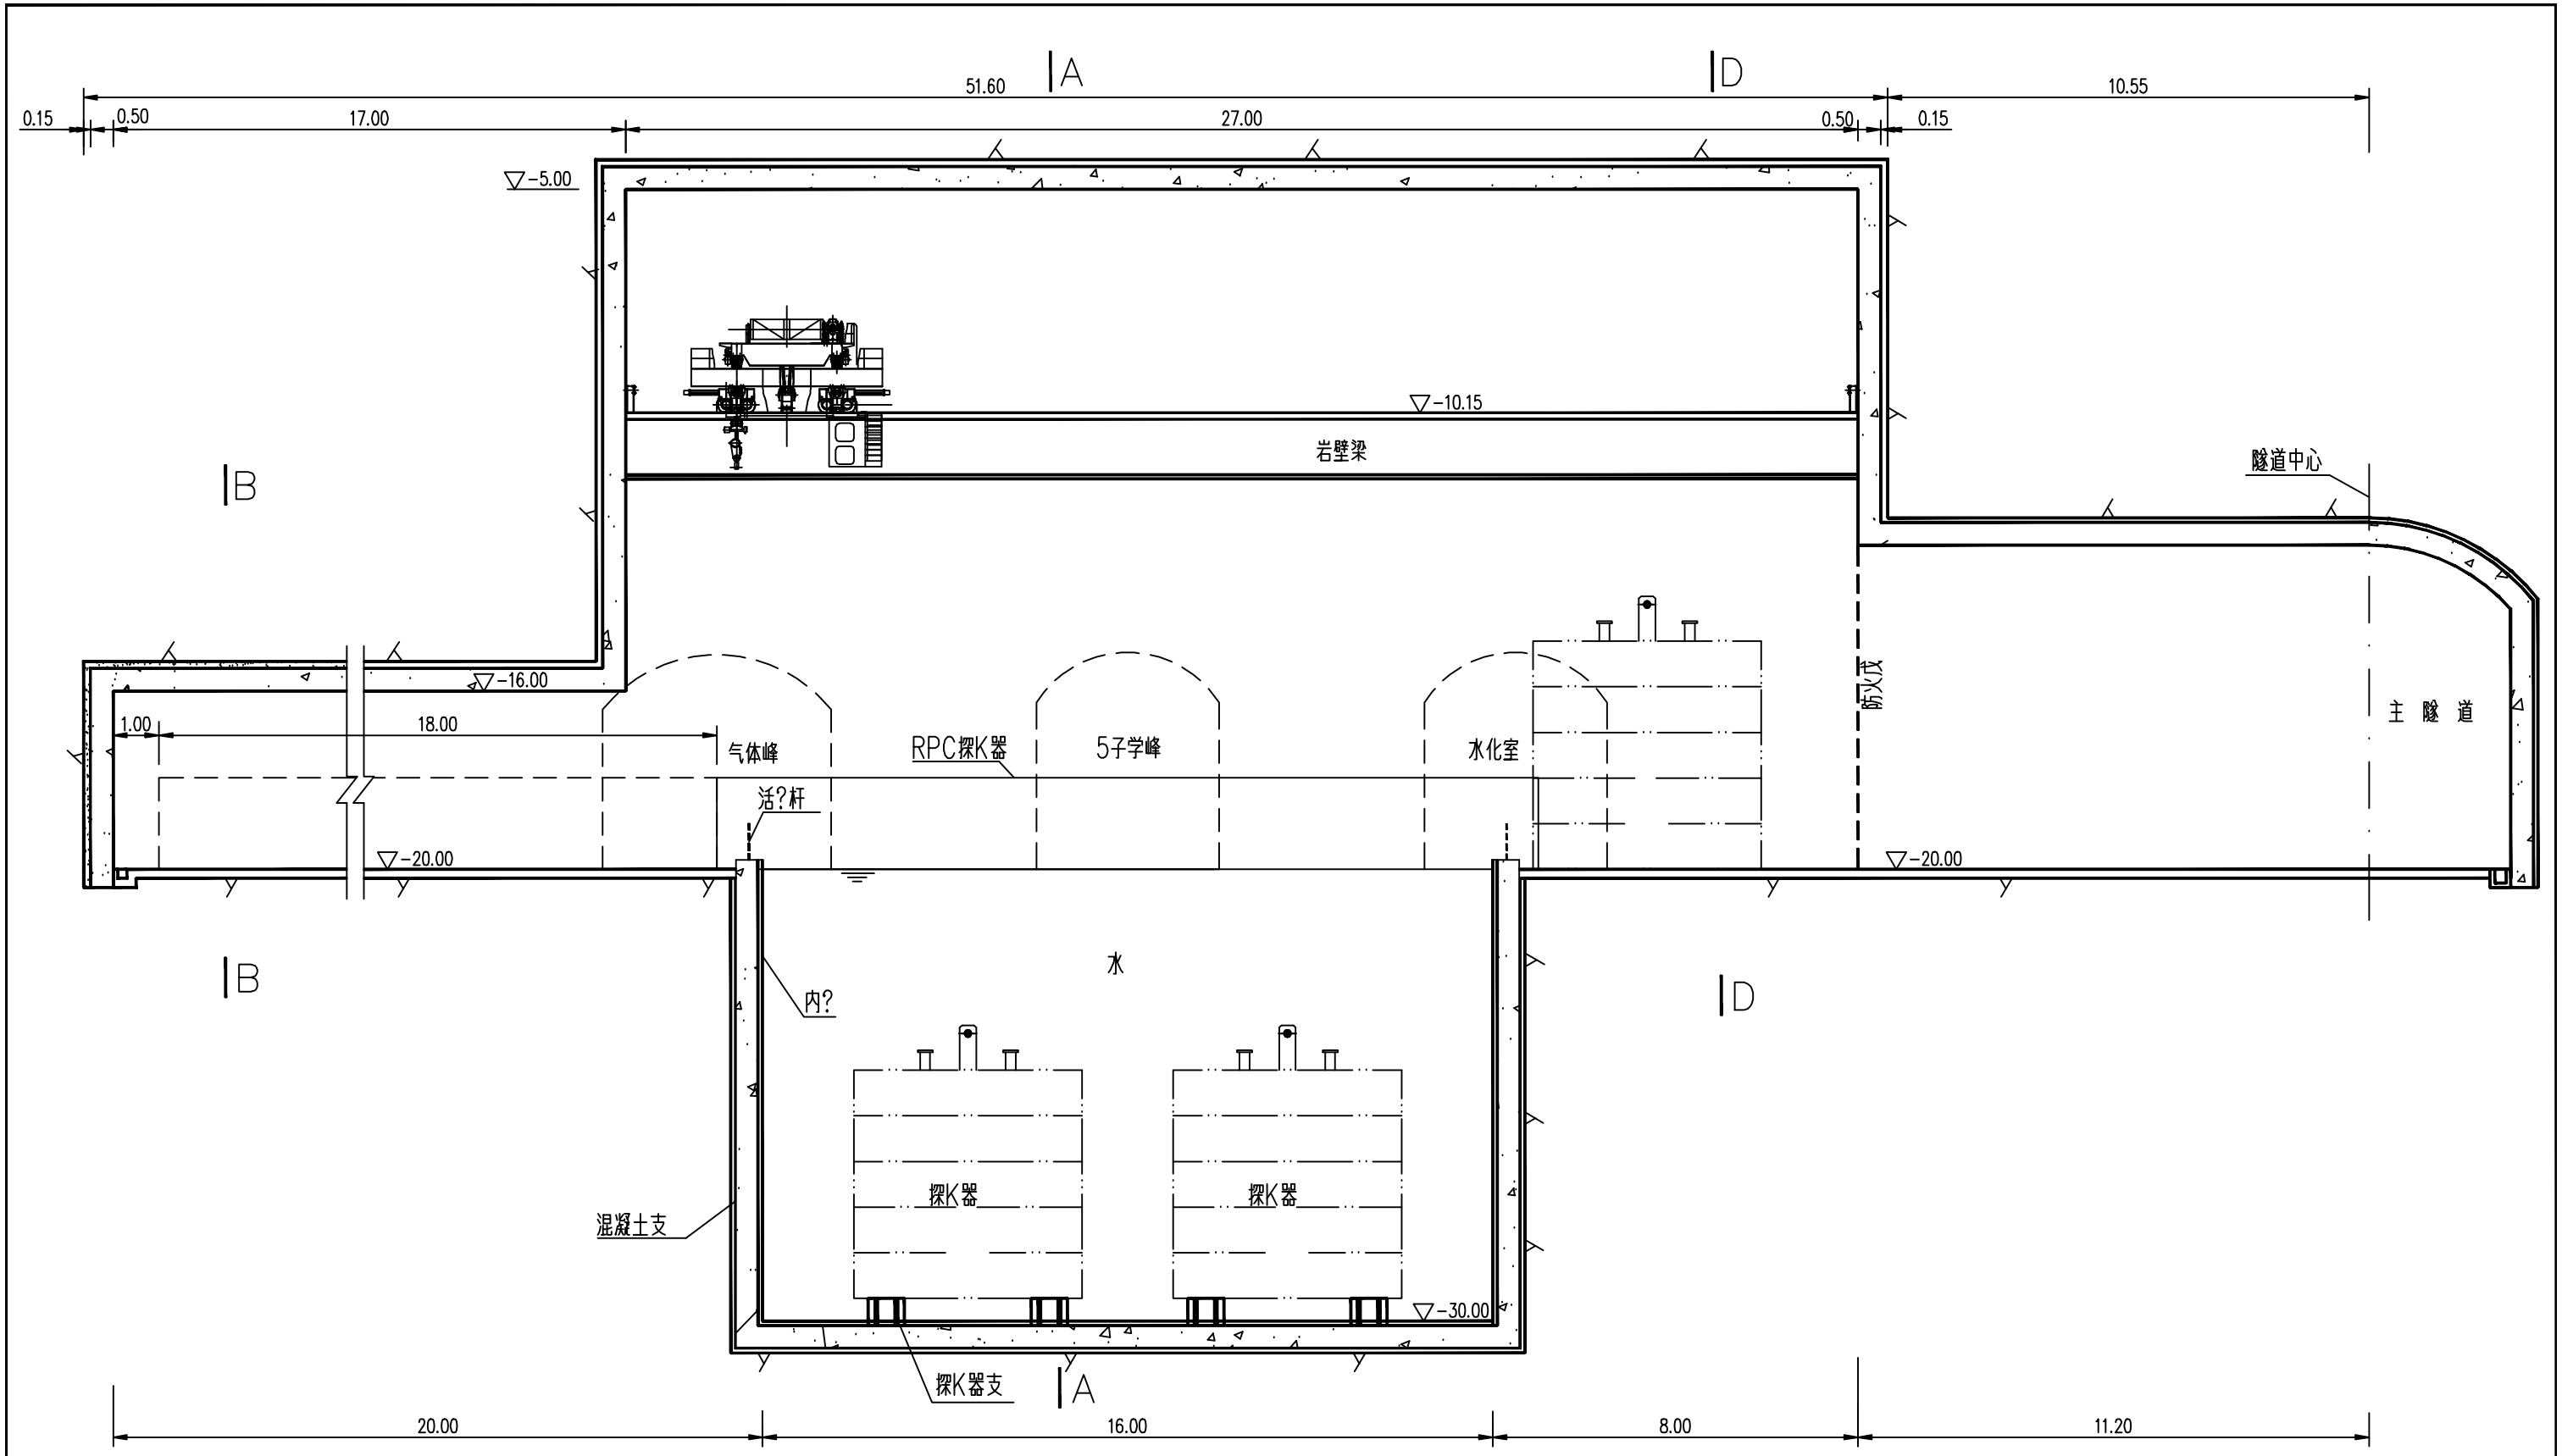

1#鬻C－C?面

此用于招?

例: 混凝土
混凝土

偶 明:
1.中尺寸和高程以米僑.

比 例:
0 1 2 3 4m
1:100

			?????????????					
			? ?		水泵站中心线 ?? 闸站建筑群	设 计	??	
			? ?			招?制	??	
			? ?		1????????			
			? ?					
			? ?	翟利军				
			? ?		? ? 加	? ?	2007.06	
? ?	? ?	? ?	????	??160016-sj	??? DYWSYI-07	? ?	ZT-07	A