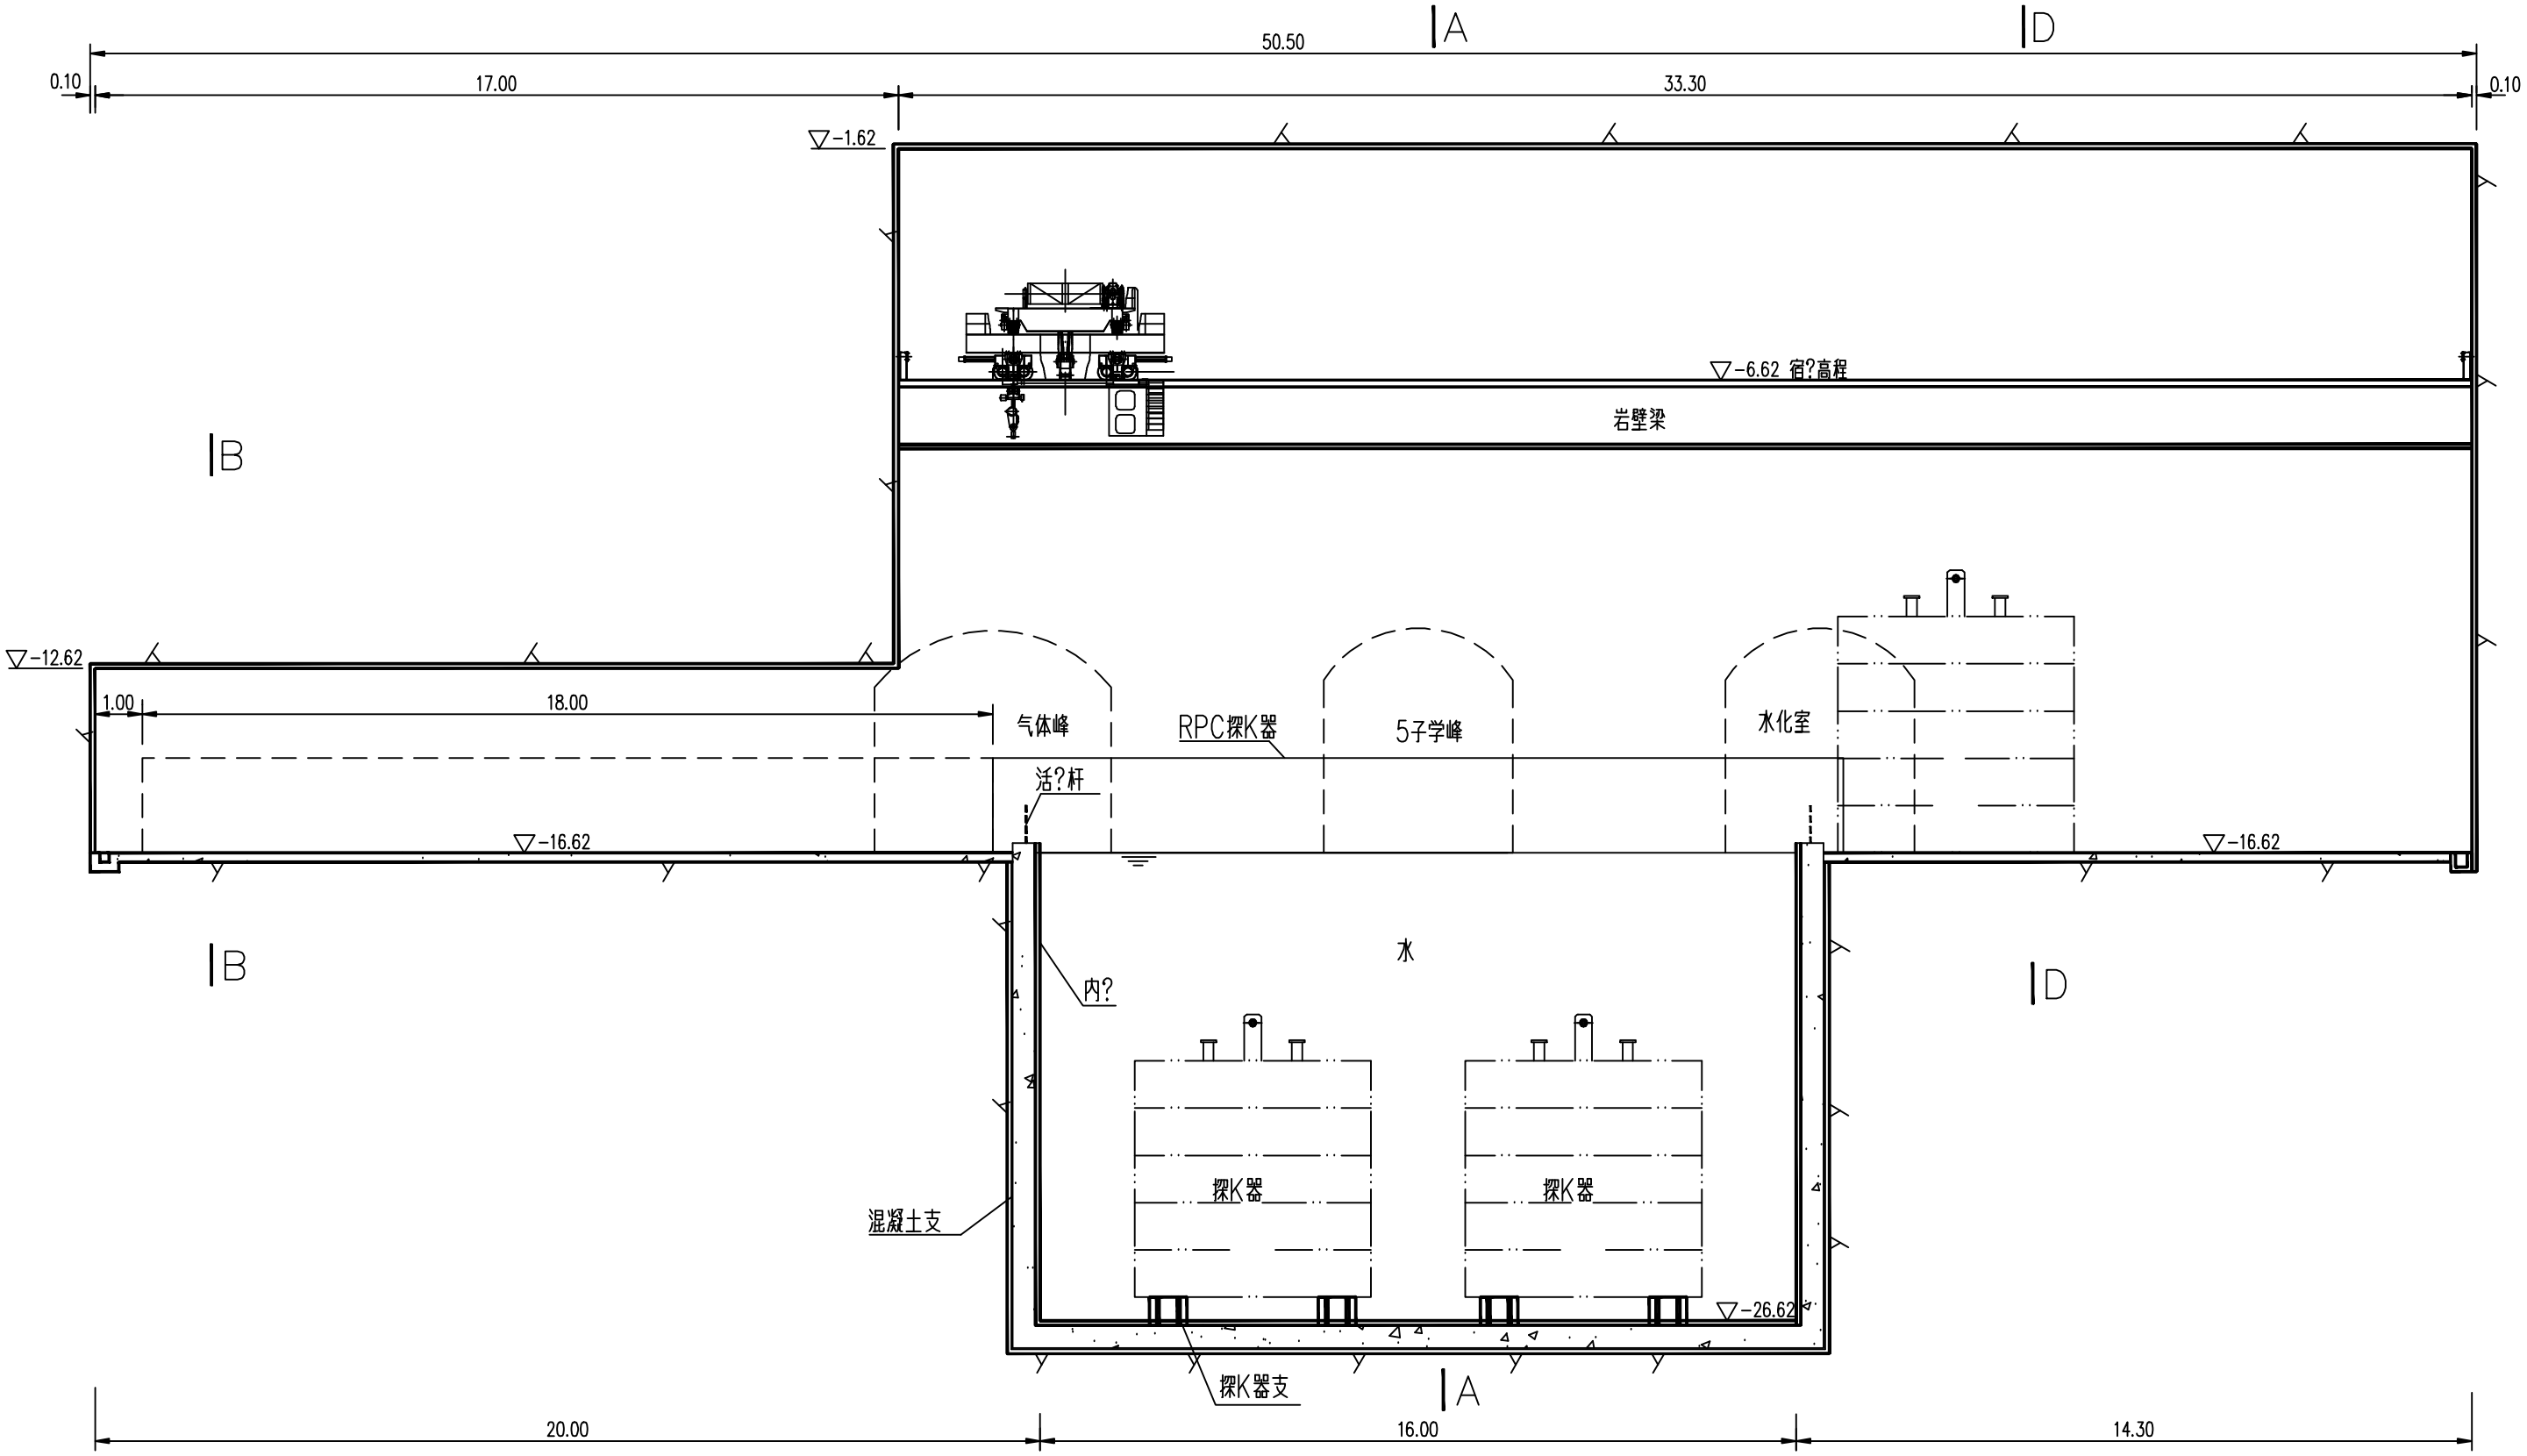

2井樽C—C剖面

此用于招?

例: 混凝土
混凝土

偶 明:
1.中尺寸和高程以米僑.

比 例:
0 1 2 3 4m
1:100

			?????????????					
			? ?		太原理工大学	??	項 金	??
			? ?		電站建筑設		計?制	??
			? ?		2?????????			
			? ?					
			? ?	程利軍				
			? ?		? ?	加	? ?	2007.06
? ?	? ?	? ?	????	??160016-sj	???	DYWSYI-10	? ?	ZT-10 A