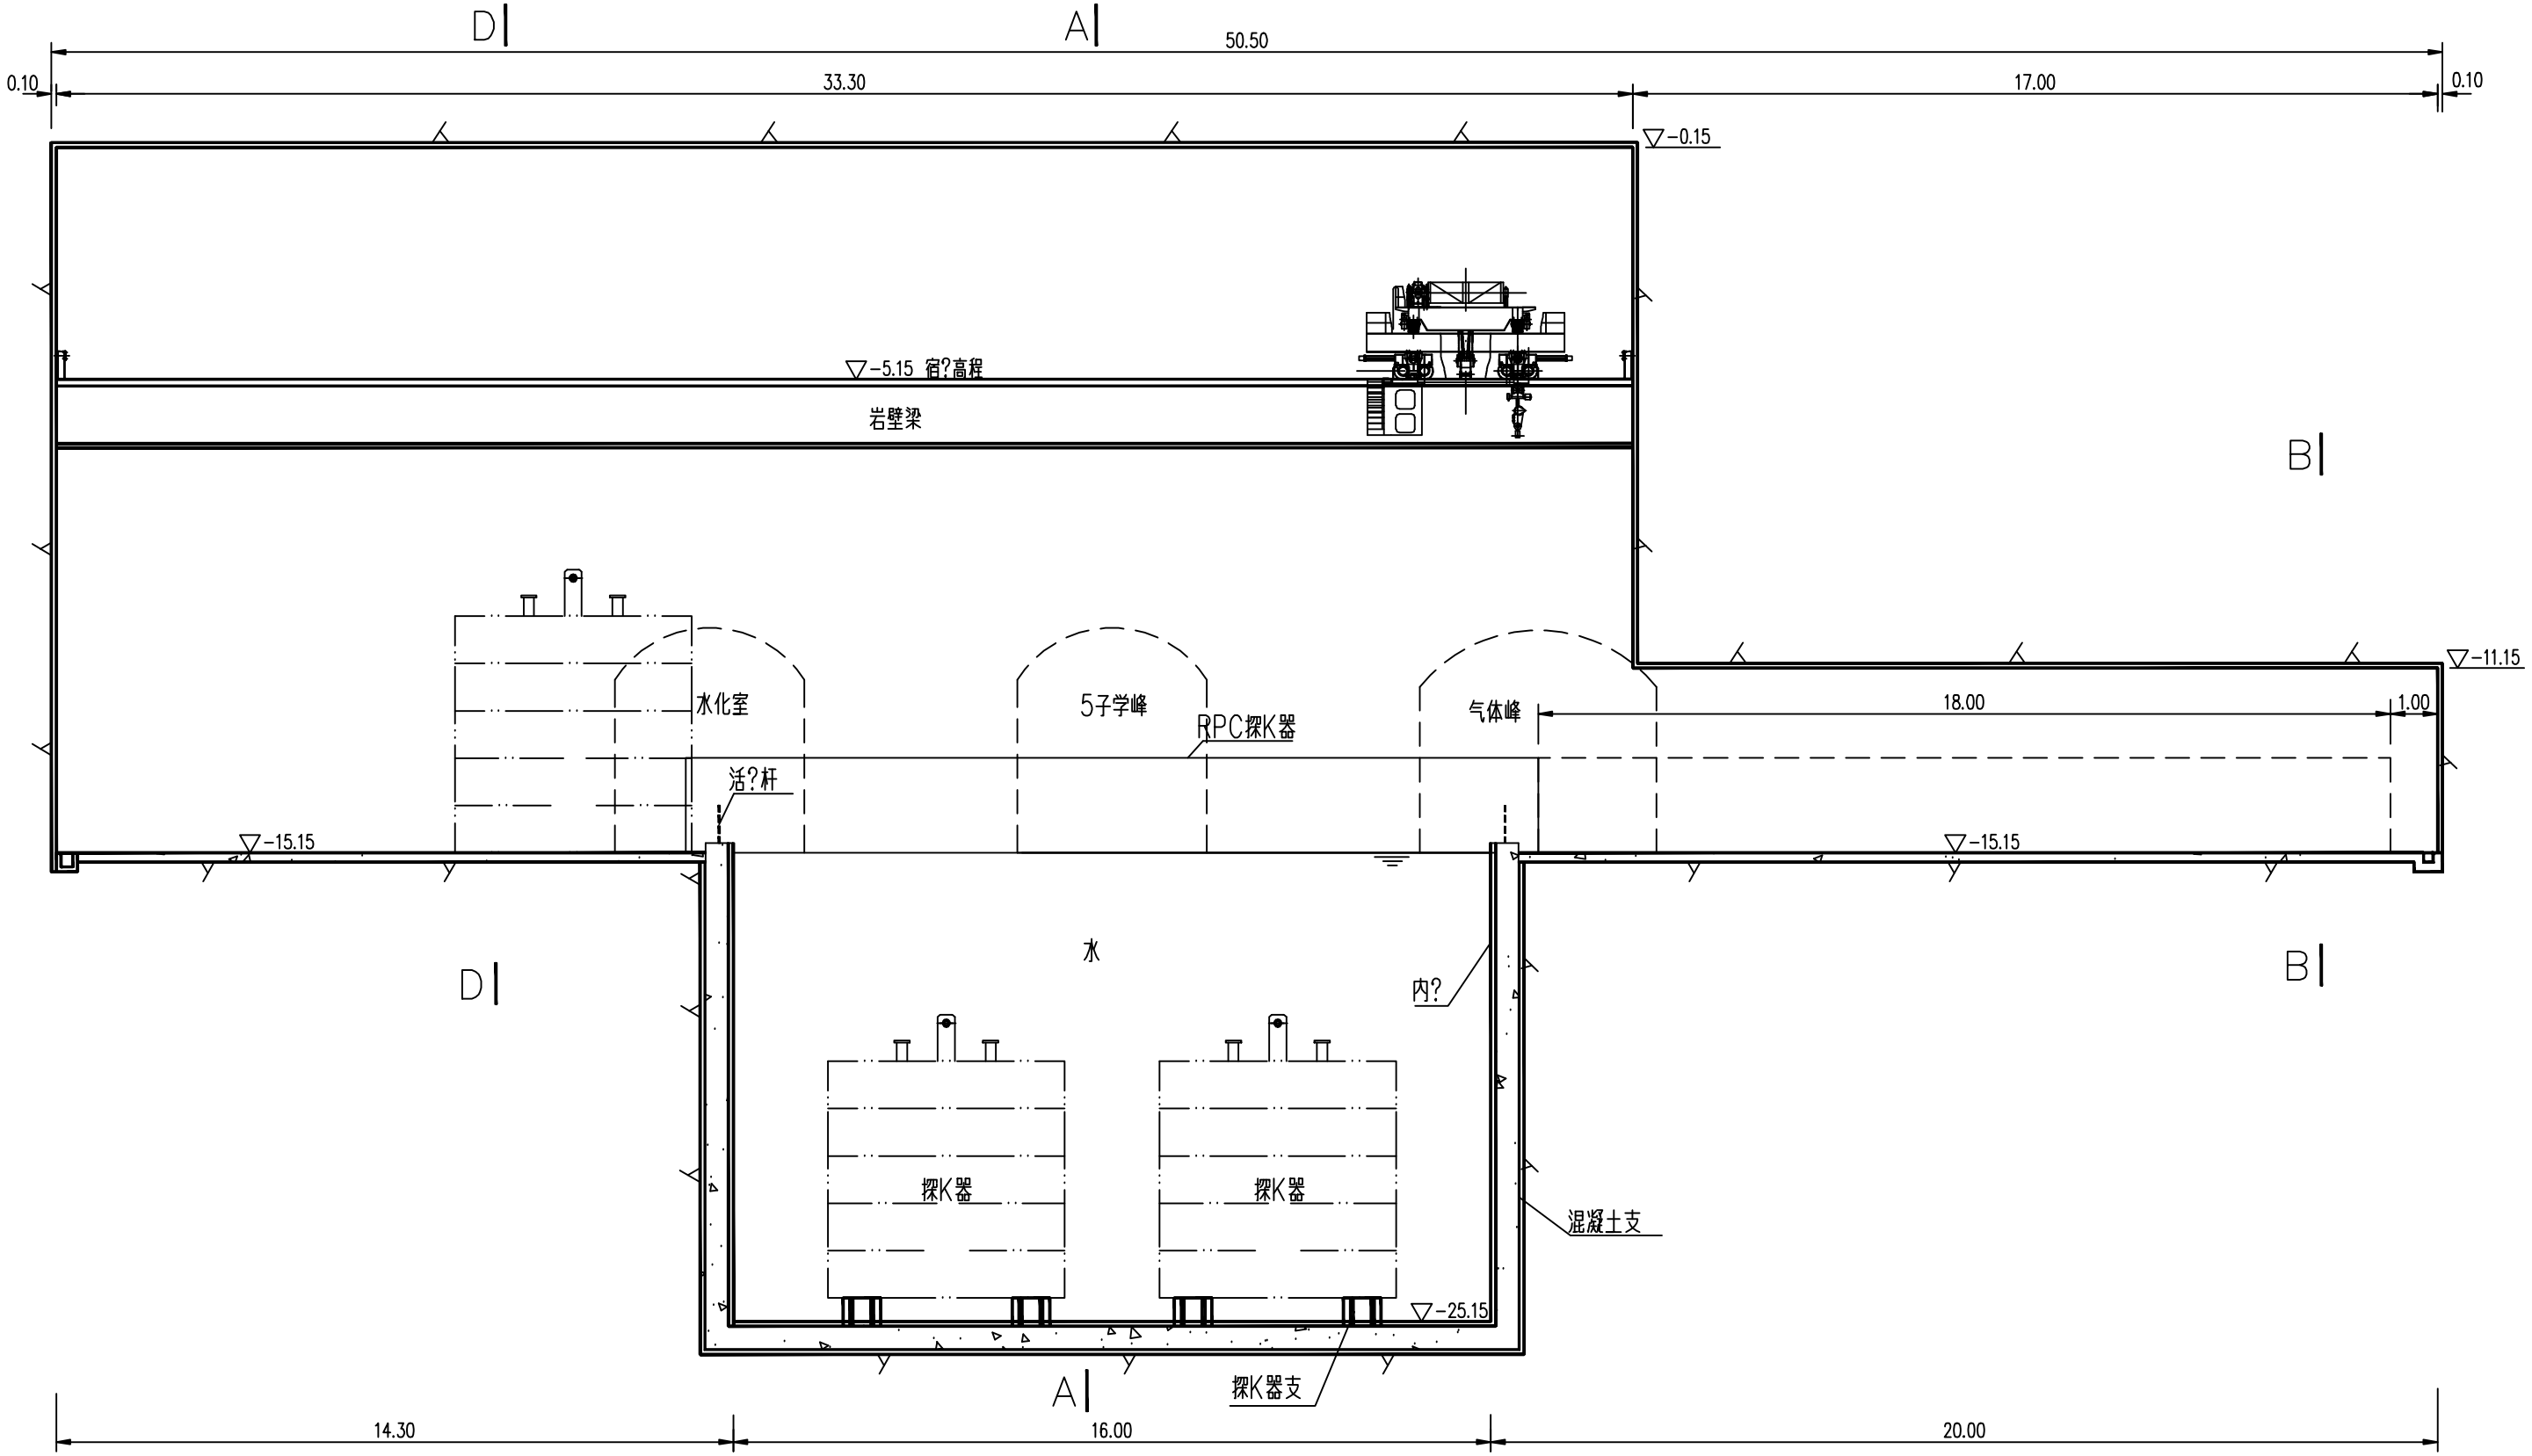

3#鬻C—C品顒

此用于招?

例:

混凝土

混凝土

偶 明:

1.中尺寸和高程以米僑.

比 例:

0 1 2 3 4m

1:100

			?????????????					
			? ?		水泵准备好	??	用 全	??
			? ?		雪站准备就绪		招?制	??
			? ?		3????????			
			? ?					
			? ?	翟利军				
			? ?		? ?	加	? ?	2007.06
? ?	? ?	? ?	????	??160016-sj	???	DYWSY1-13	? ?	ZT-13 A